



PROMOCION 23 VIVIENDAS EN VILAMARXANT (VALENCIA)

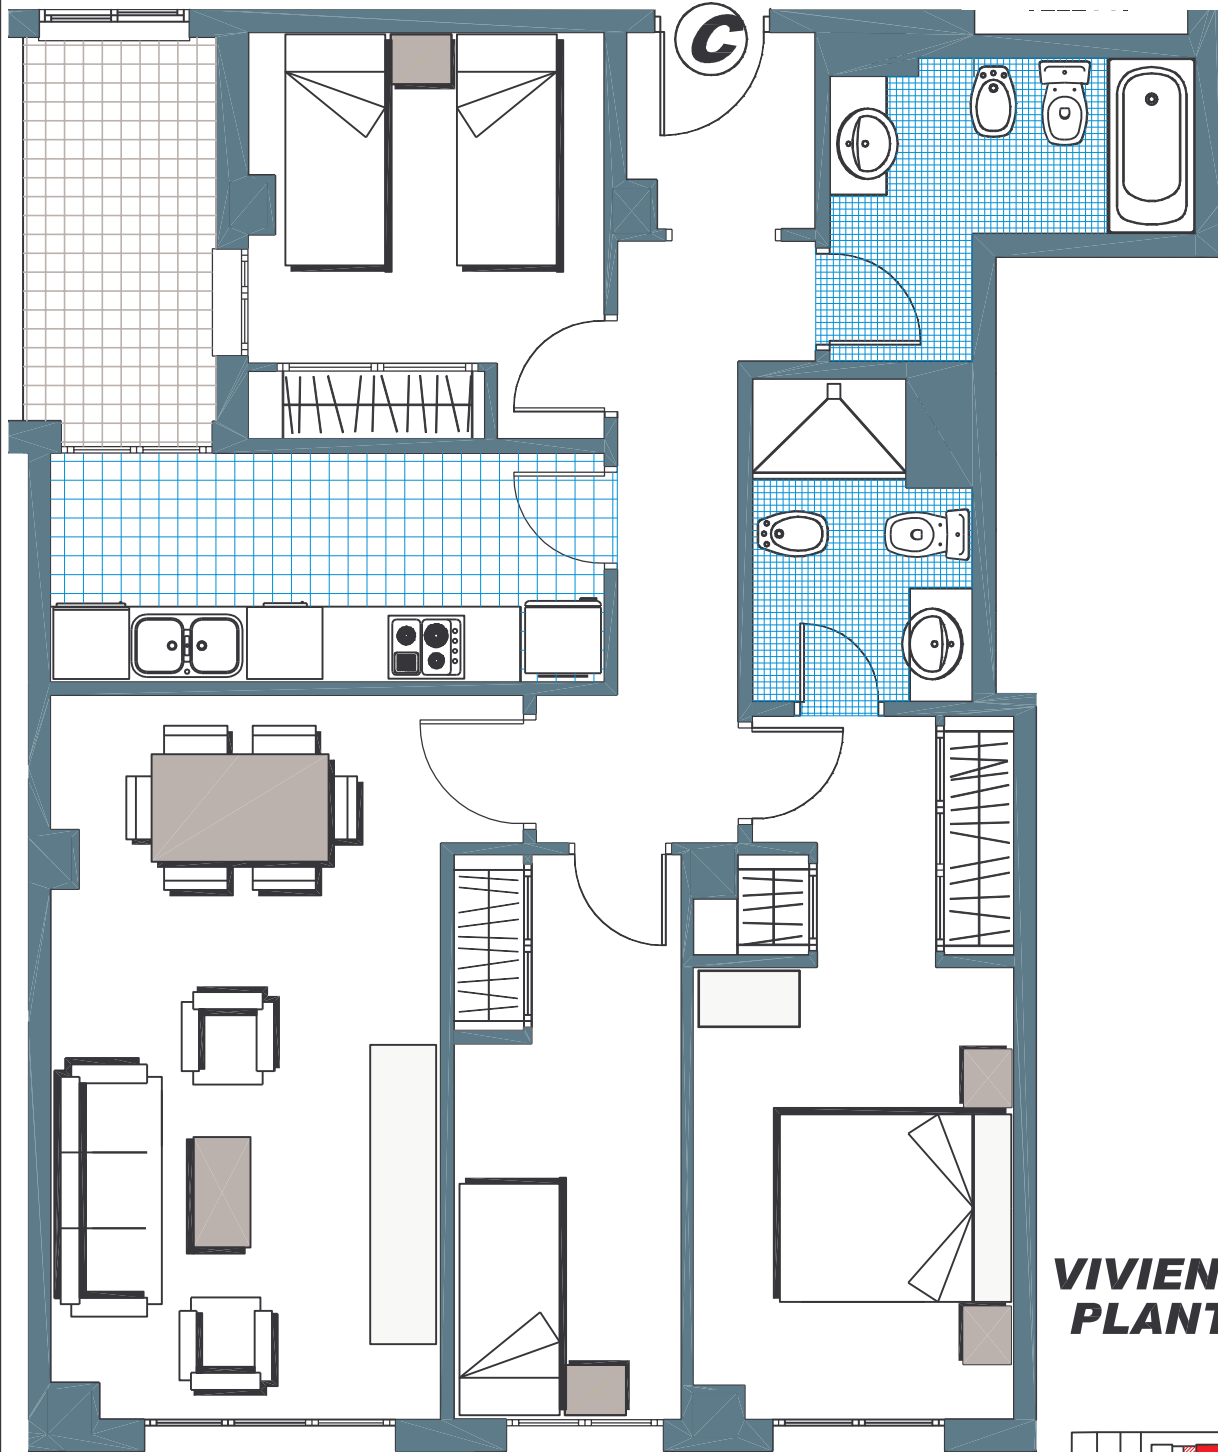

**VIVIENDA "C-0"
PLANTA BAJA**

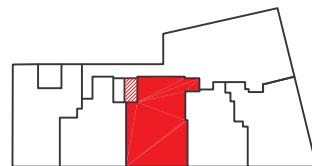

SUPERFICIES APROXIMADAS	
Supf. Util	74,13 m ²
Supf. Construida sl ele. c.	85,13 m ²
Supf. Construida cl ele. c.	98,05 m ²

ESTE PLANO ES ORIENTATIVO, Y DURANTE LA EJECUCION DE LA OBRA PODRA SUFRIR MODIFICACIONES DE CARACTER FACULTATIVO, JURIDICO O COMERCIAL.

PROMUEVE



ED. 2.00



ESCALA GRAFICA