


# PROMOCION 23 VIVIENDAS EN VILAMARXANT (VALENCIA)

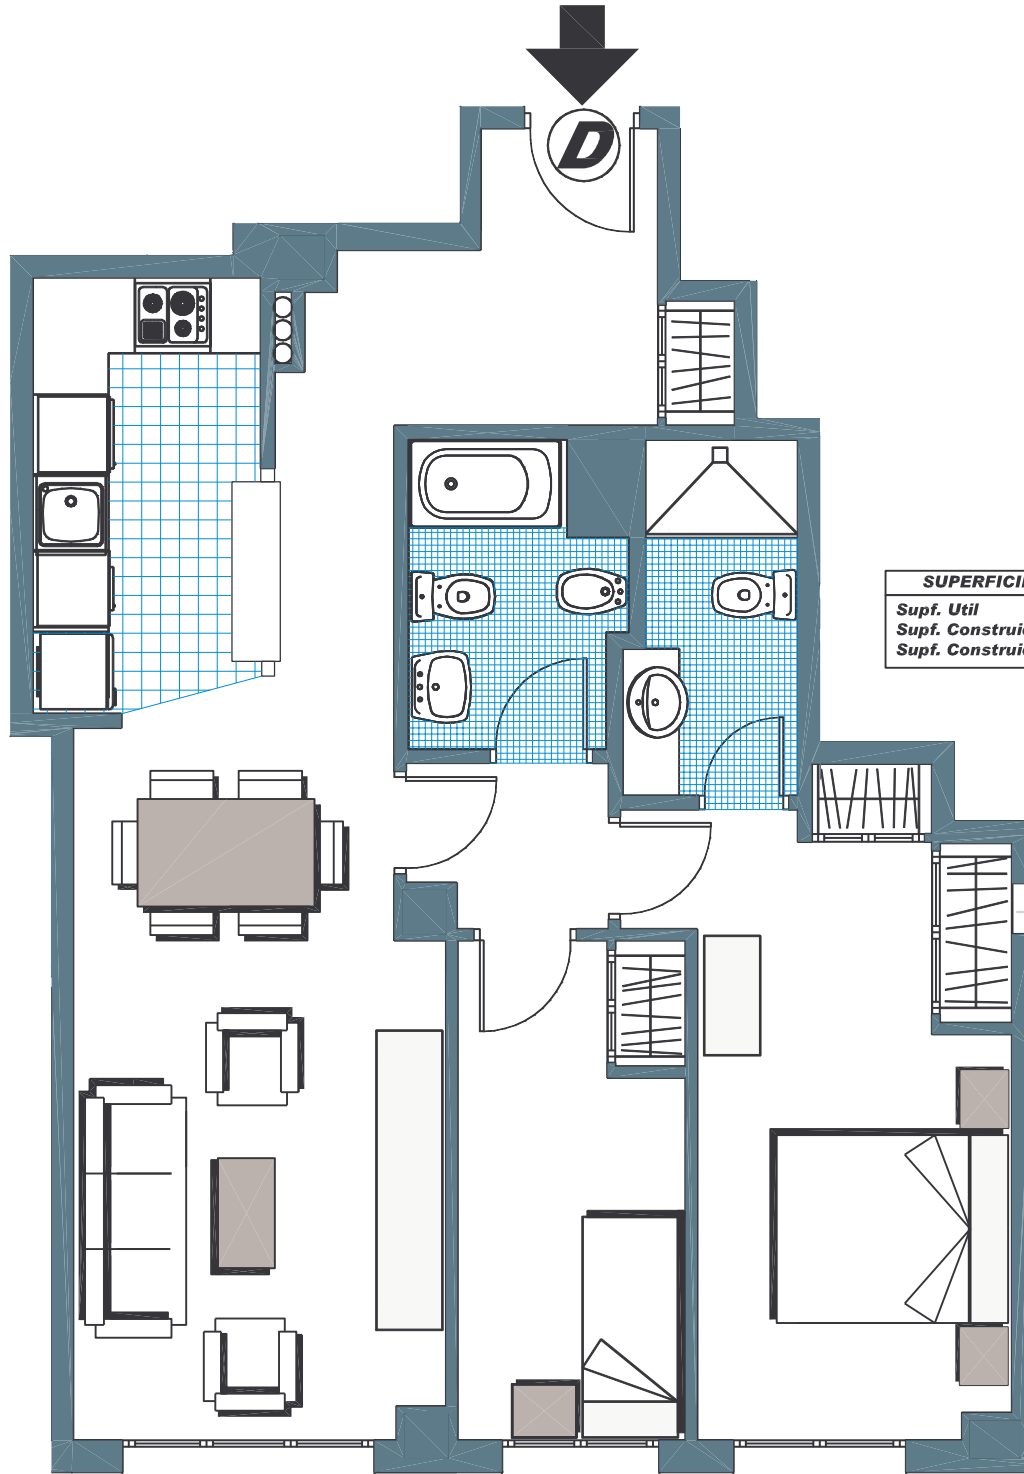


SUPERFICIES APROXIMADAS	
Supf. Util	59,92 m <sup>2</sup>
Supf. Construida si ele. c.	68,64 m <sup>2</sup>
Supf. Construida cl ele. c.	79,05 m <sup>2</sup>

## VIVIENDA "D-0" PLANTA BAJA

ESTE PLANO ES ORIENTATIVO, Y DURANTE LA EJECUCION DE LA OBRA PODRA SUFRIR MODIFICACIONES DE CARACTER FACULTATIVO, JURIDICO O COMERCIAL.

PROMUEVE

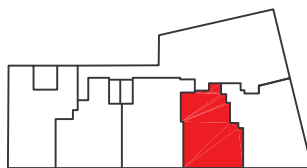

ED. 2.00



ESCALA GRAFICA