


10 VIVIENDAS EN ALBORAYA (VALENCIA)

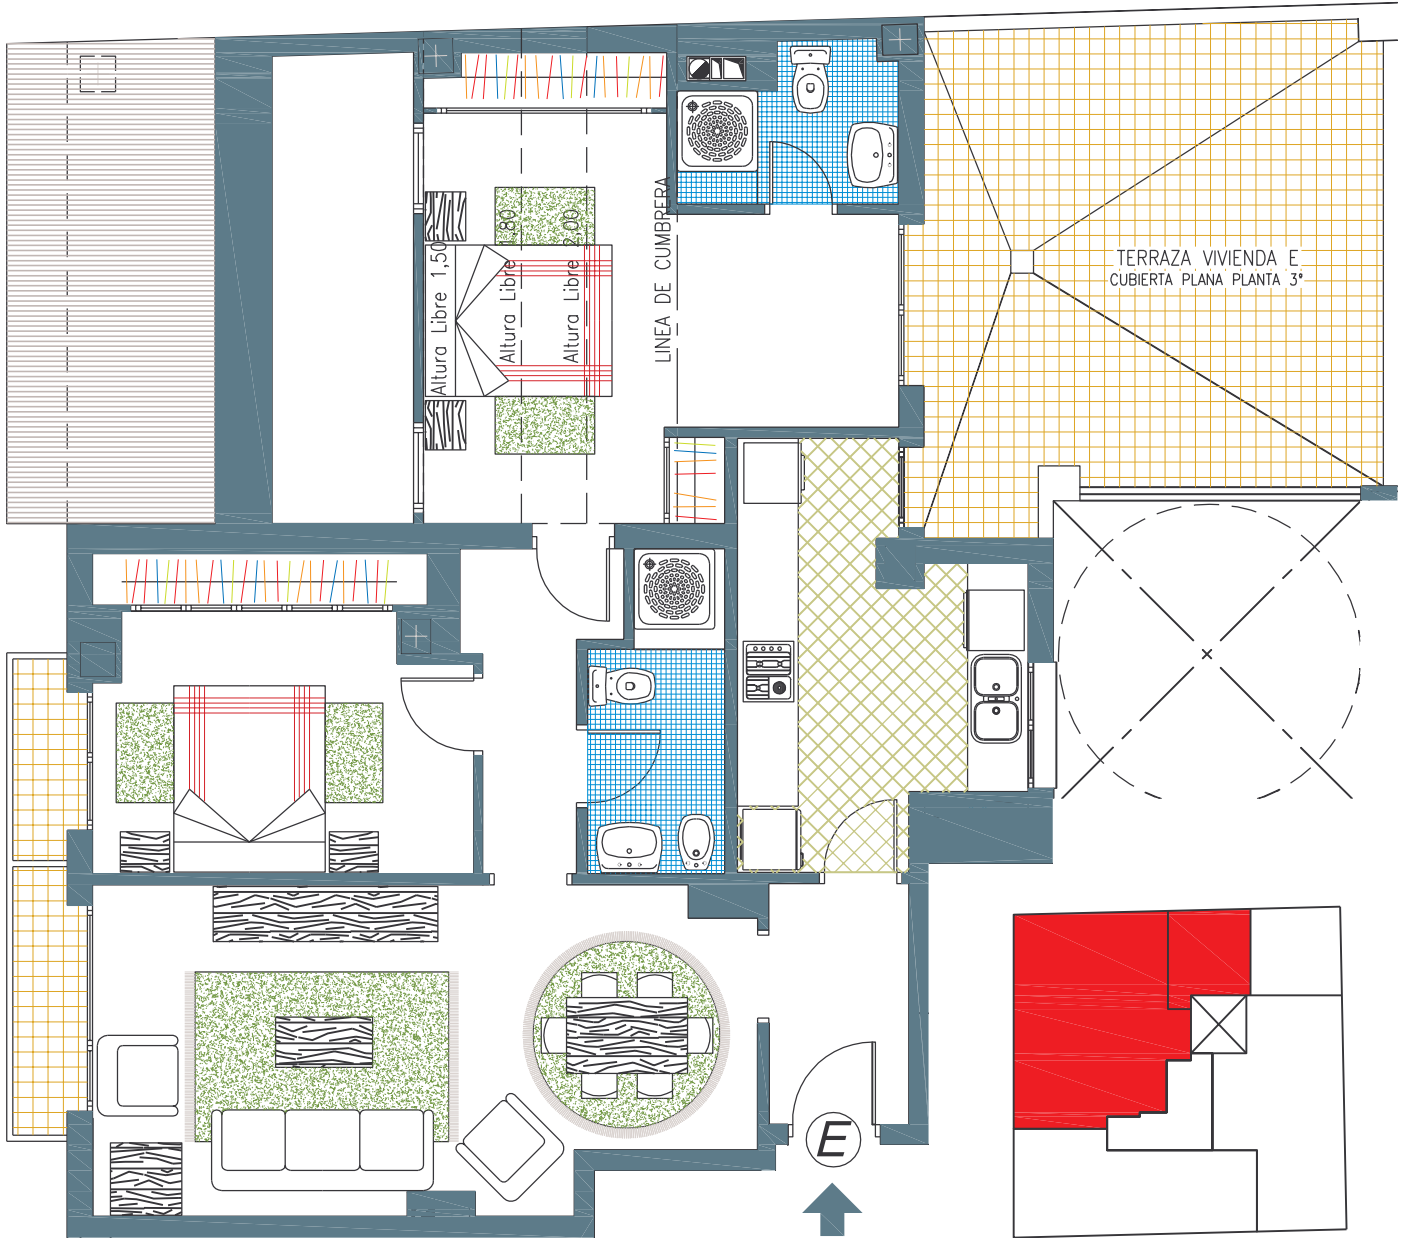

PLANTA 3ª
VIVIENDA TIPO "E"

PROMUEVE



ED. 4.00



ESCALA GRAFICA