



PROMOCION 27 VIVIENDAS EN ALFAFAR (VALENCIA)

SUPERFICIES APROXIMADAS

Supf. Util	77,99 m ²
Supf. Construida sl ele. c.	91,84 m ²
Supf. Construida cl ele. c.	104,61 m ²

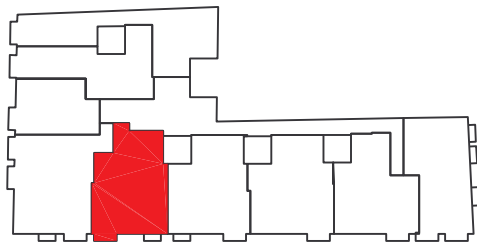

PLANTA PRIMERA VIVIENDA "E"

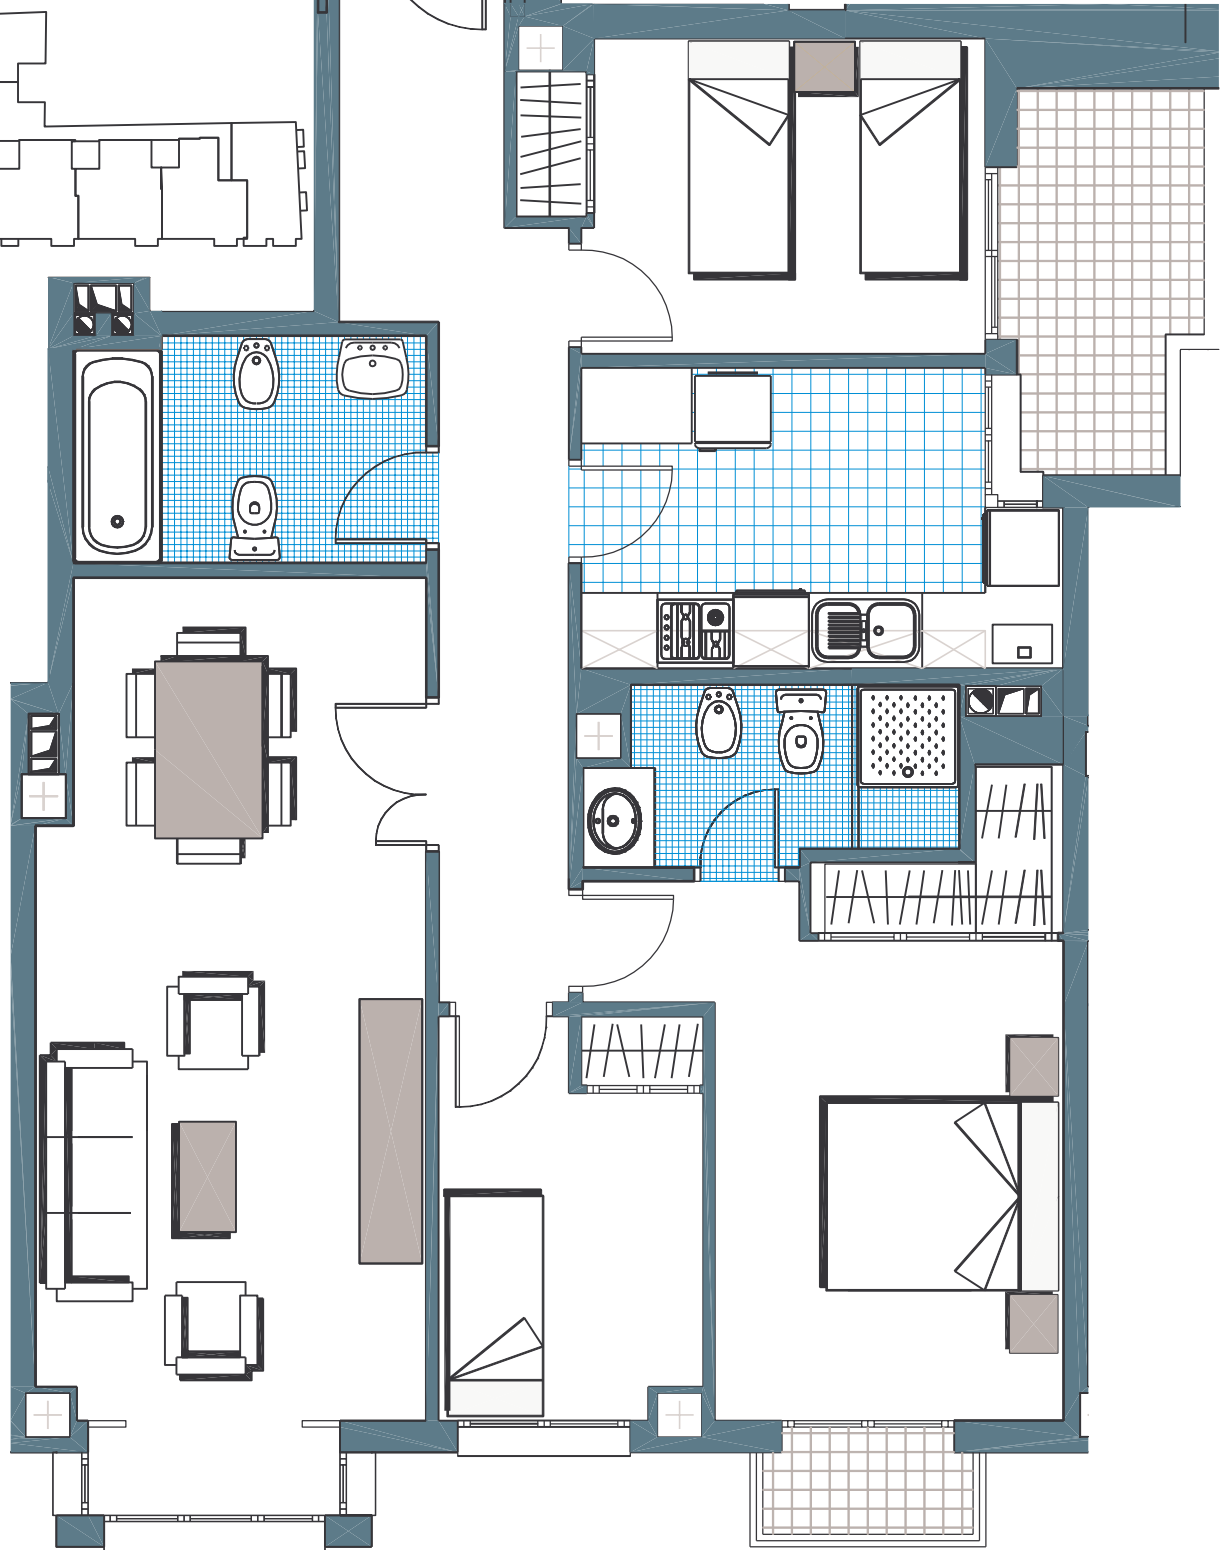

ESTE PLANO ES ORIENTATIVO, Y DURANTE LA EJECUCION DE LA OBRA PODRA SUFRIR MODIFICACIONES DE CARACTER FACULTATIVO, JURIDICO O COMERCIAL.

ED. 5.00



ESCALA GRAFICA